



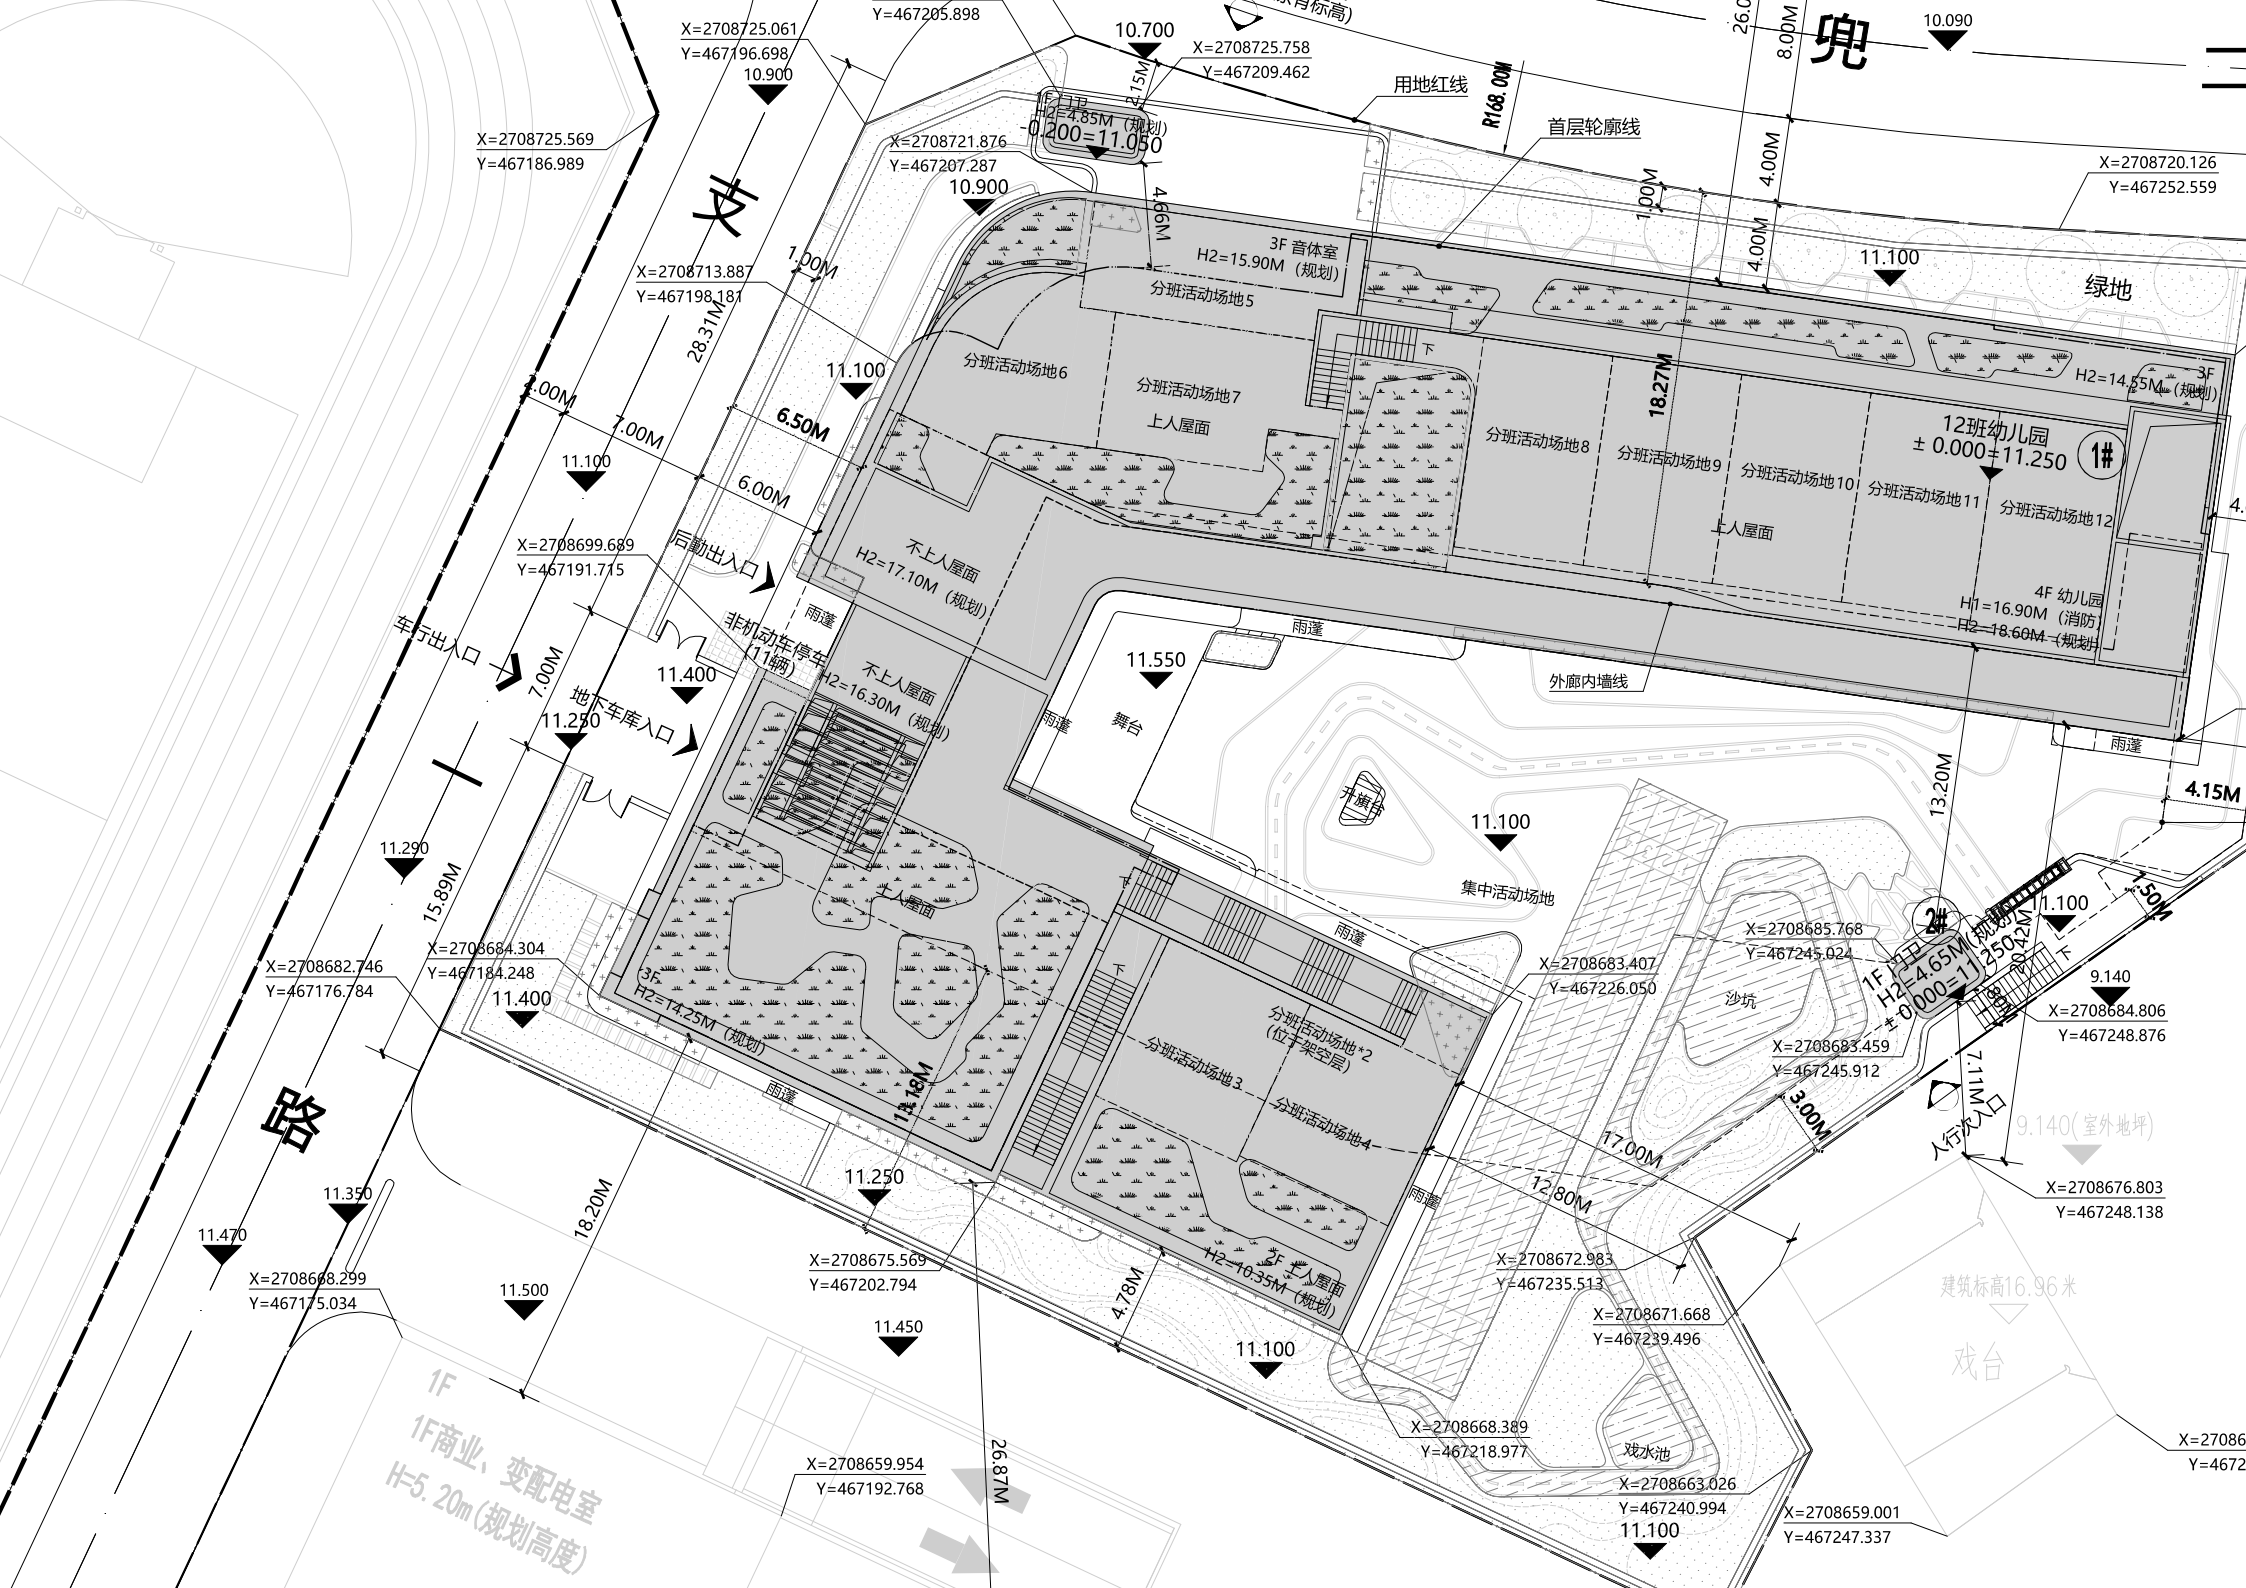








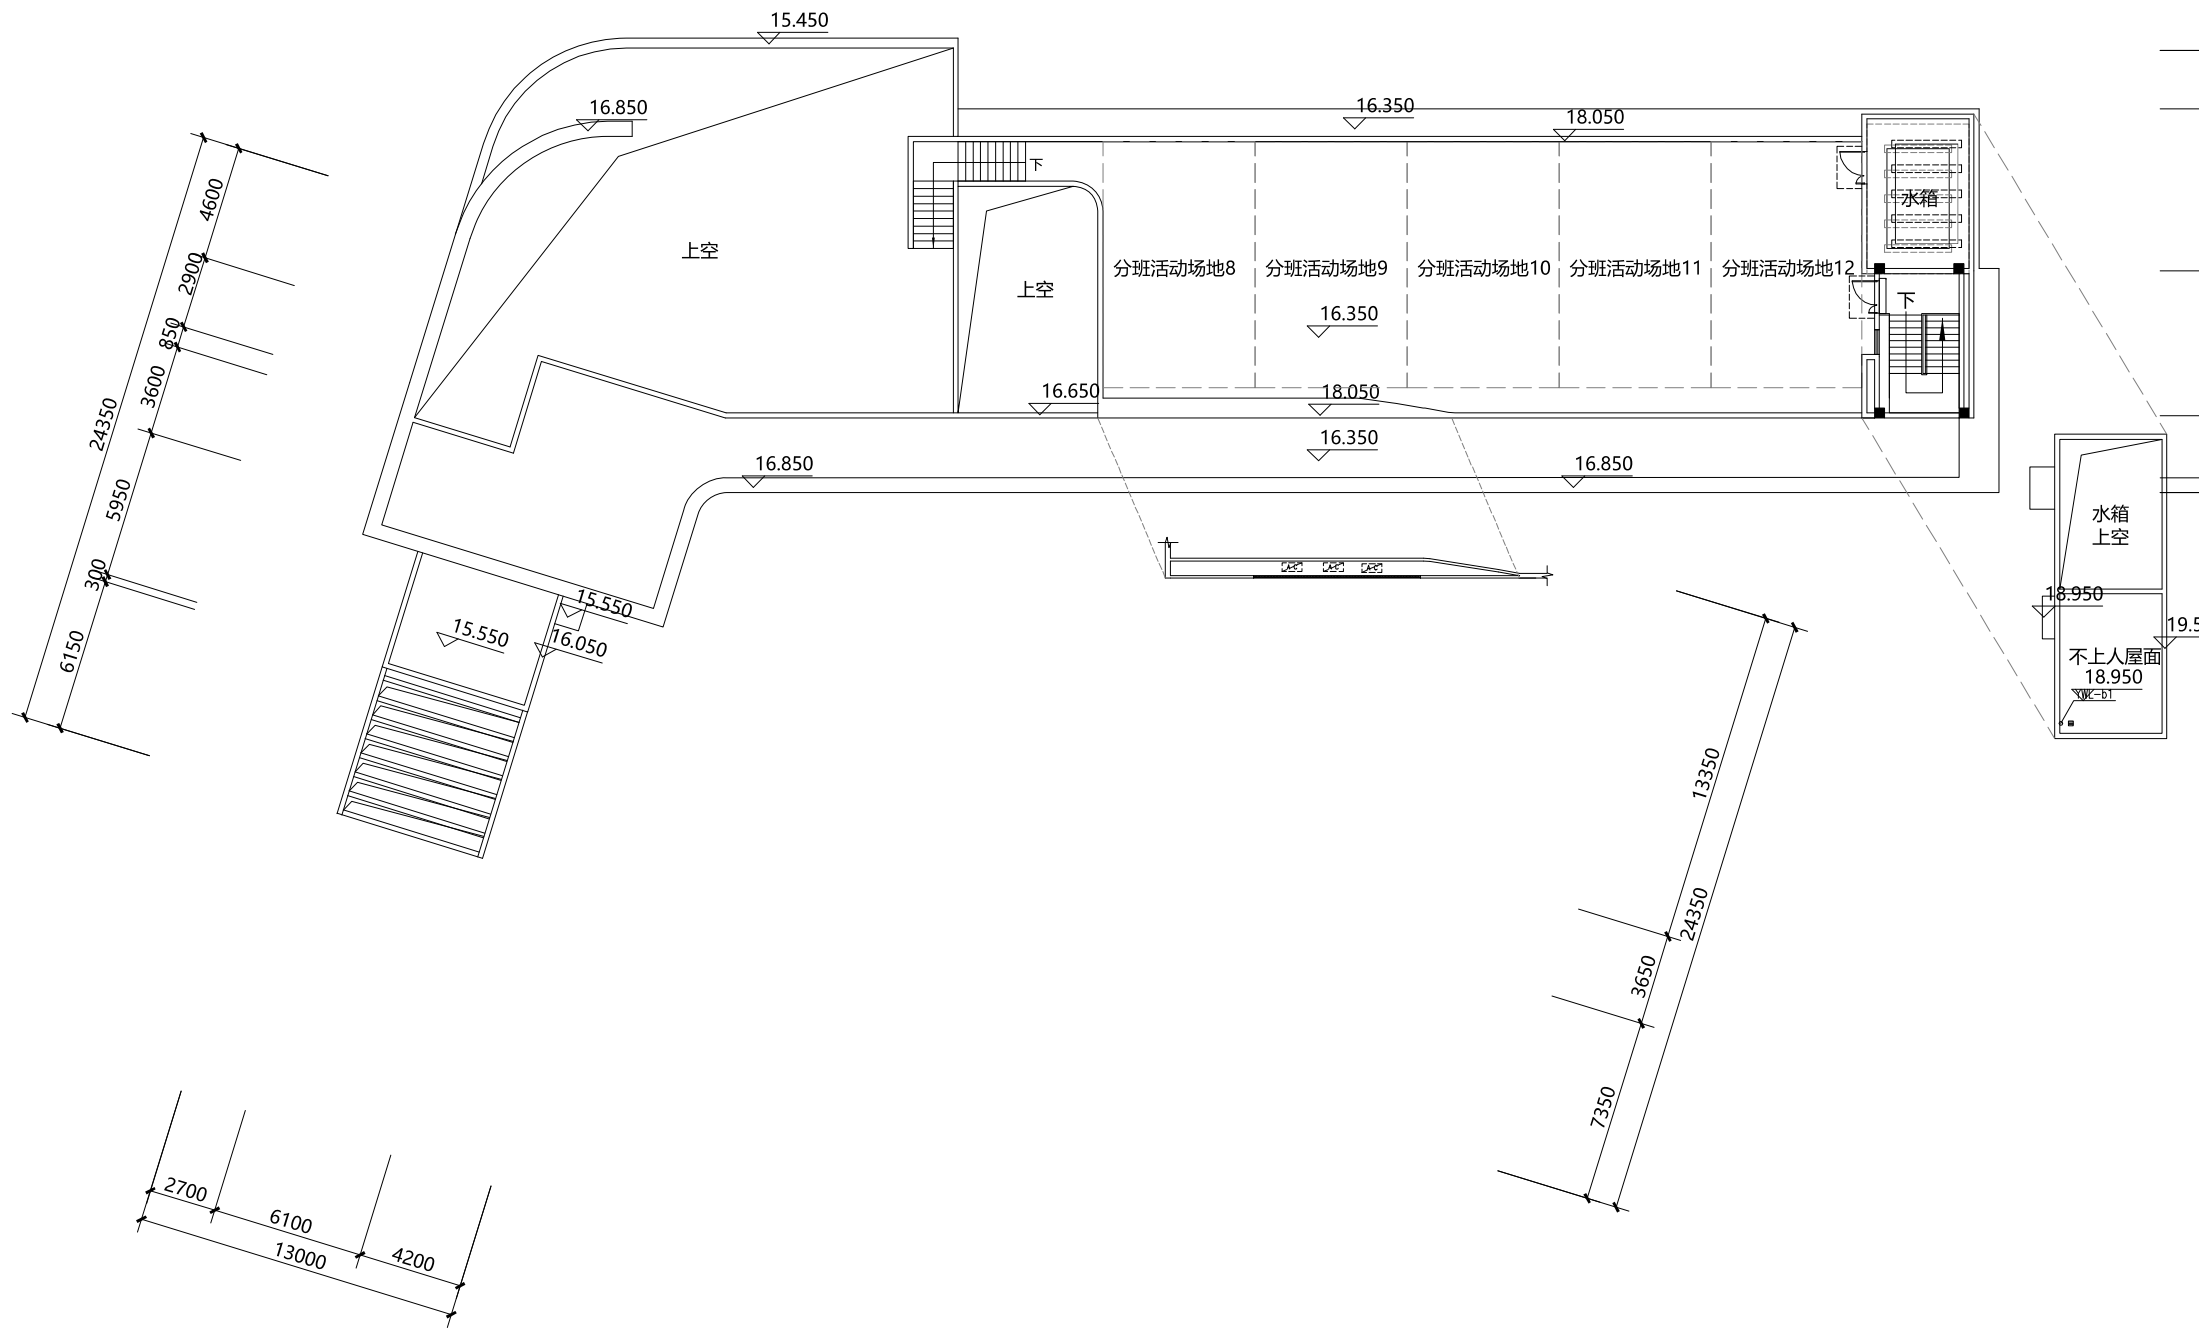


1#楼 屋

本层建筑面积

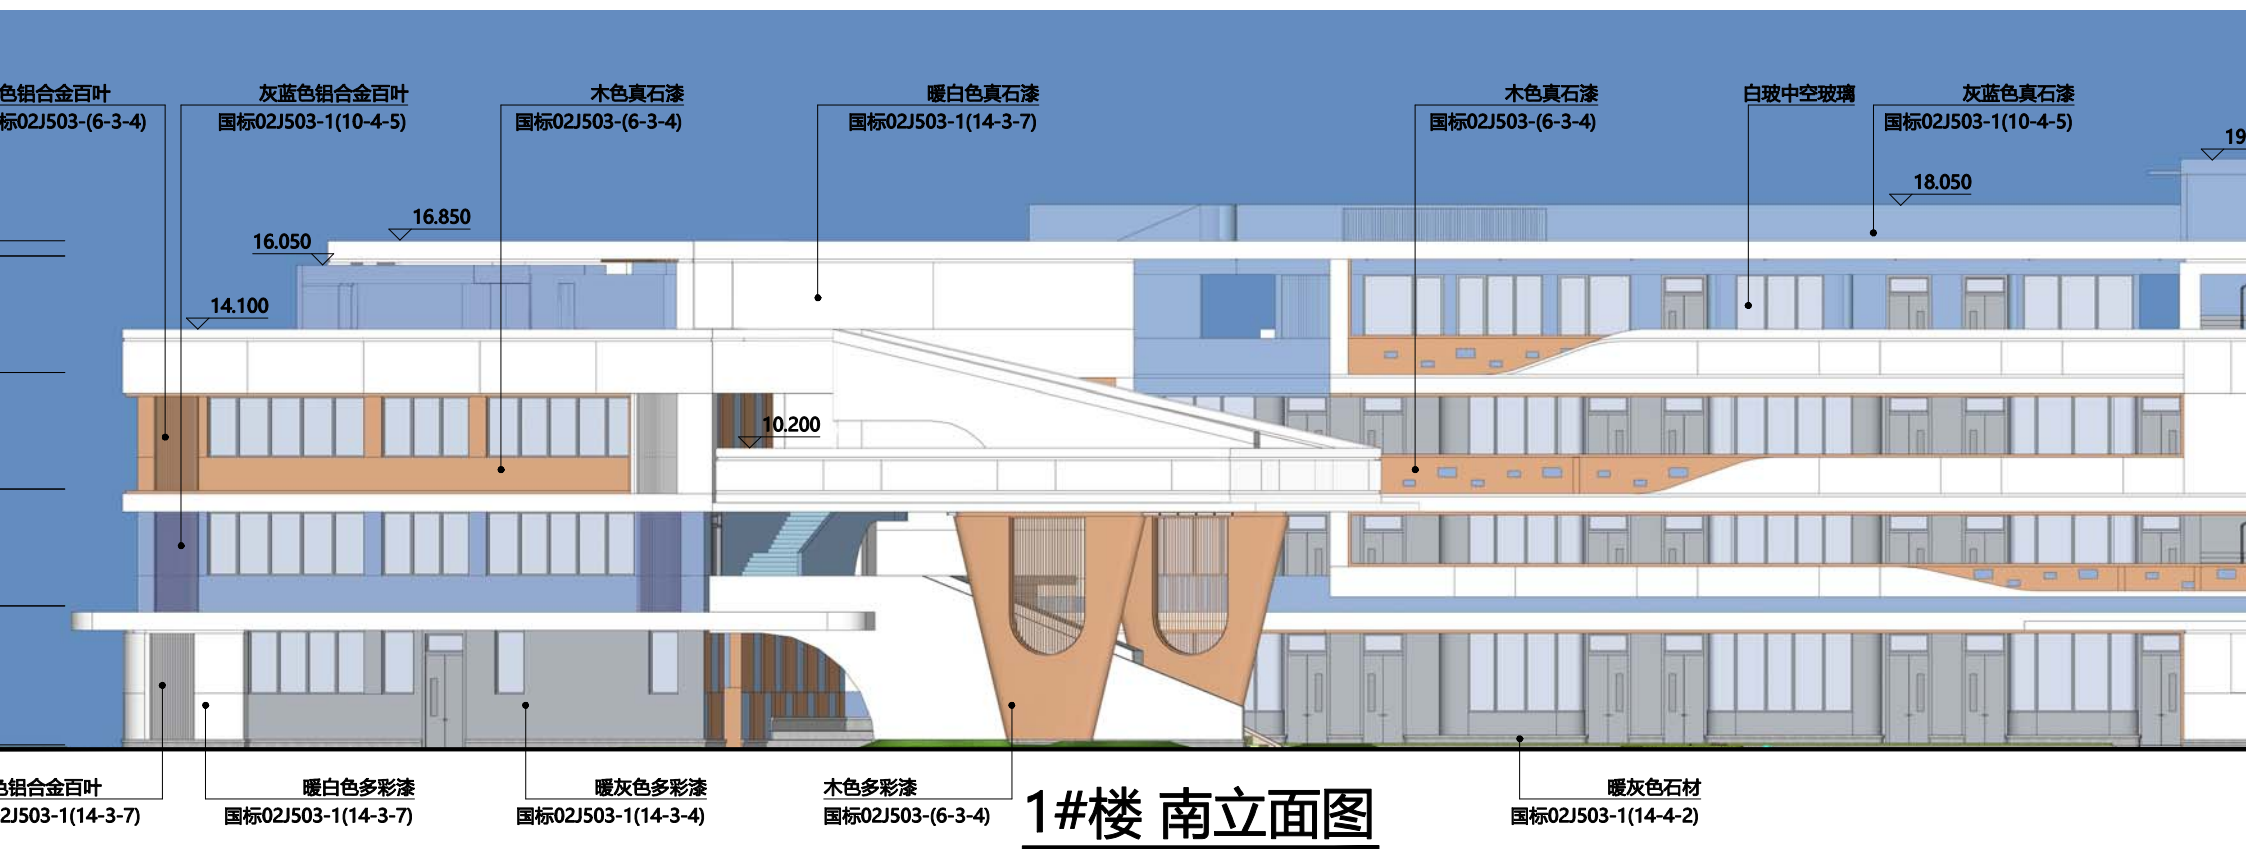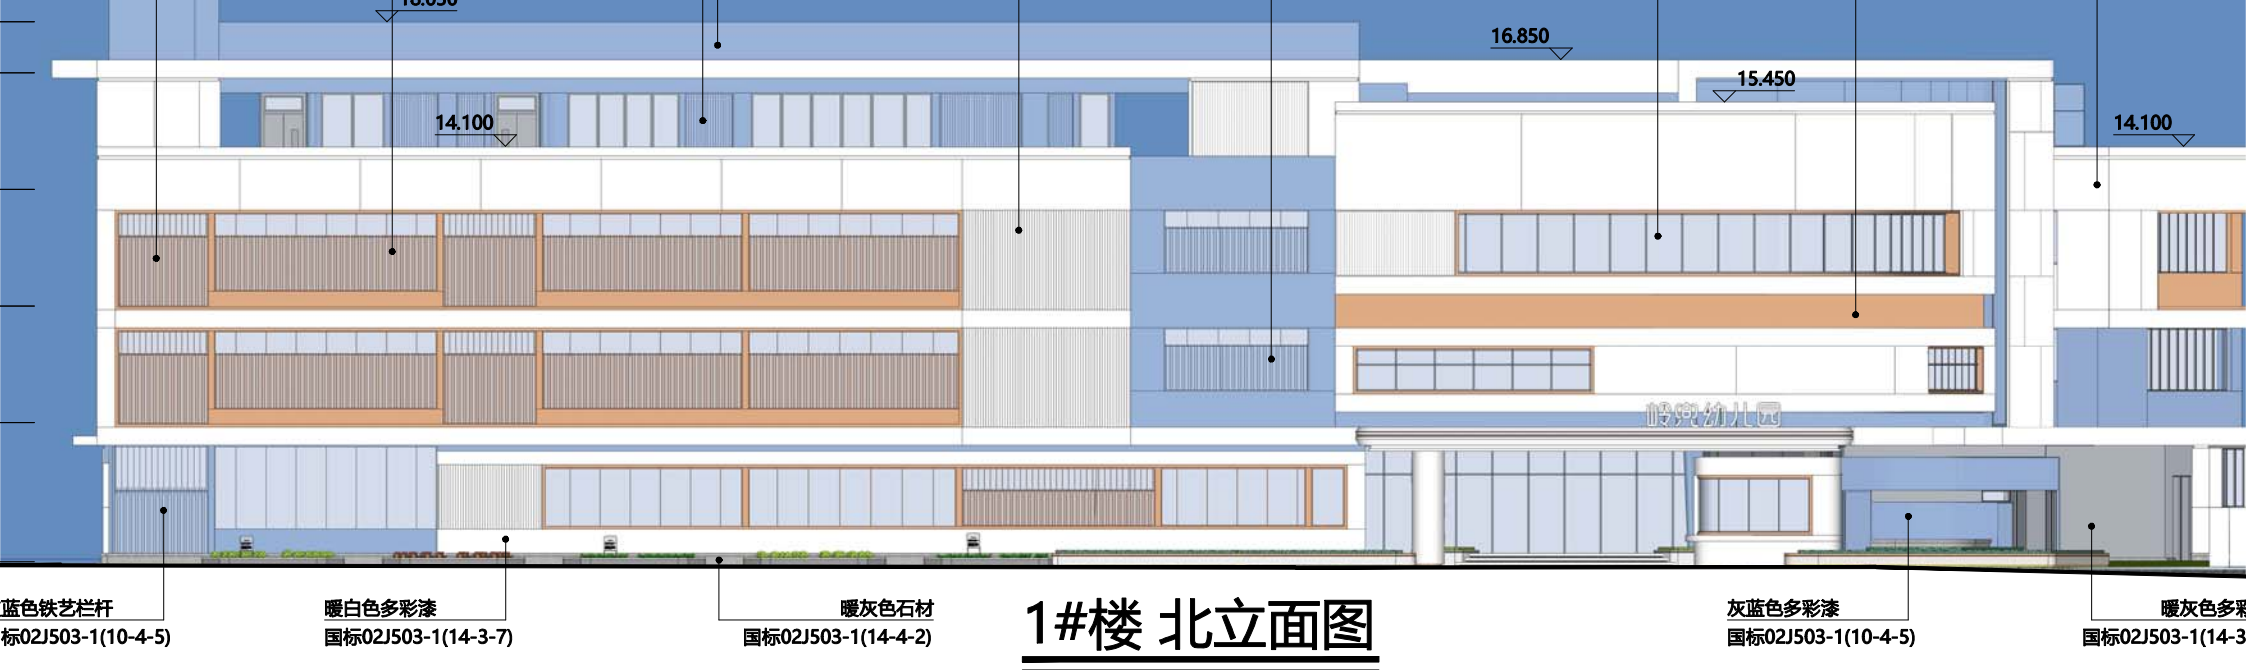


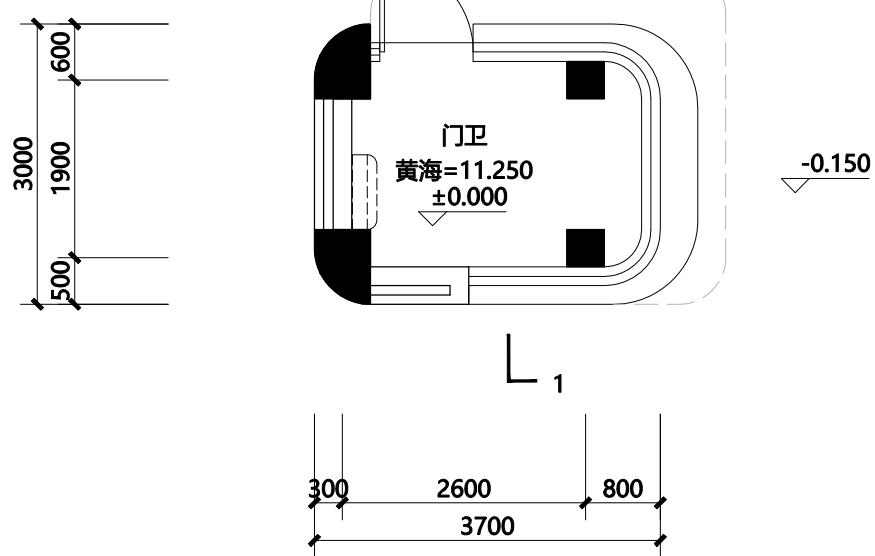

**2#楼 一层平面图**

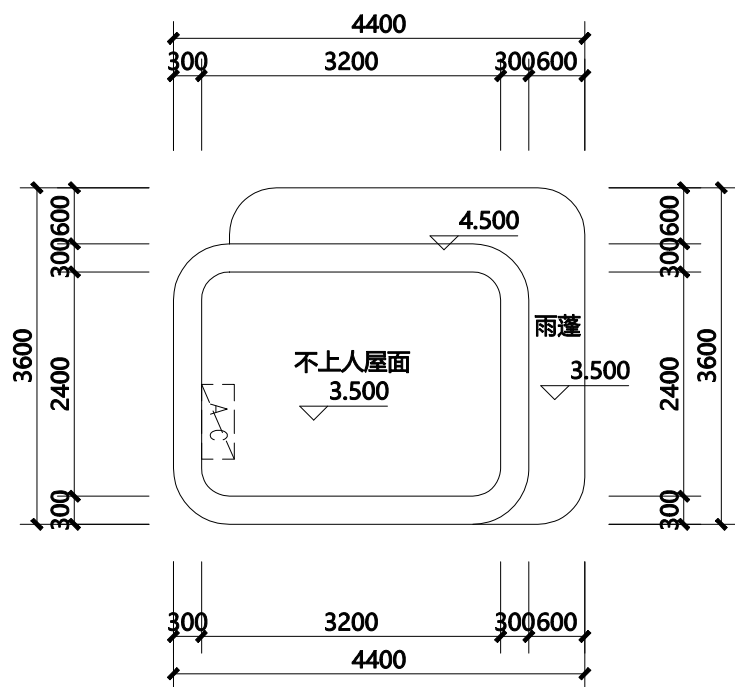

**2#楼 屋面层平面图**

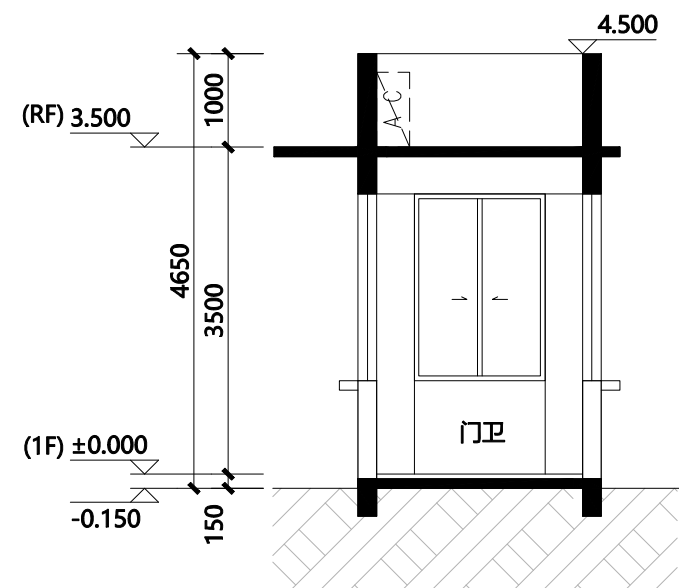

**2#楼 1-1剖面图**